

Қазақстан Республикасы Өділет министрлігі
Тіркеу қызметі комитетінің «Жылжымайтын мүлік жөніндегі Орталығы»
республикалық мемлекеттік кәсіпорны

Республиканское государственное предприятие
«Центр по недвижимости Комитета регистрационной службы»
Министерства юстиции Республики Казахстан

Жылжымайтын мүлік объектісін тіркеуге арналған (жеке үй, саяжайлар, гараждар)

ТЕХНИКАЛЫҚ ПАСПОРТЫ (Ү-1)
ТЕХНИЧЕСКИЙ ПАСПОРТ (Ф-1)

регистралируемый объект недвижимости (частный дом, дачи, гаражи)

1. Қазақстан Республикасы
Республика Казахстан

2. _____ облысы
_____ область

3. Ақтобе қаласы (кенті, елді мекені)
_____ город (поселок, населенный пункт)

4. _____ ауданы
_____ район

5. Түгендеу нөмірі _____
Идентификационный номер

6. Кадастрлық нөмірі _____
Кадастровый номер

7. Мекен-жайы ул. М. Утемисова, 57
Адрес


Мүлік иесінің аты, әкесінің аты, тегі Имя, фамилия, отчество собственника дома	Құқықтың пайда болуы Возникновение права
<u>Бегзат Сағибадиновна</u>	<u>договор от 16.04.2004г.</u>

200 ж. құрастырылды
30.04.

Т. А.



Жер учаскесінің жоспары 1:1500
План земельного участка 1:1500

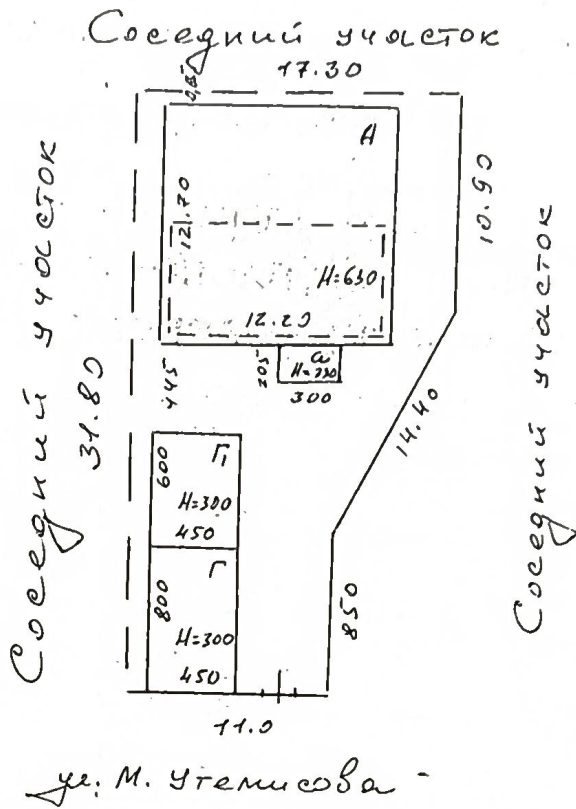


Өз бетімен салынған құрылыстар:
Самовольно возведенные строения:

Жер учаскесінің экспликациясы
Экспликация земельного участка

[illegible]

Құрылыстың жоспары
План строения

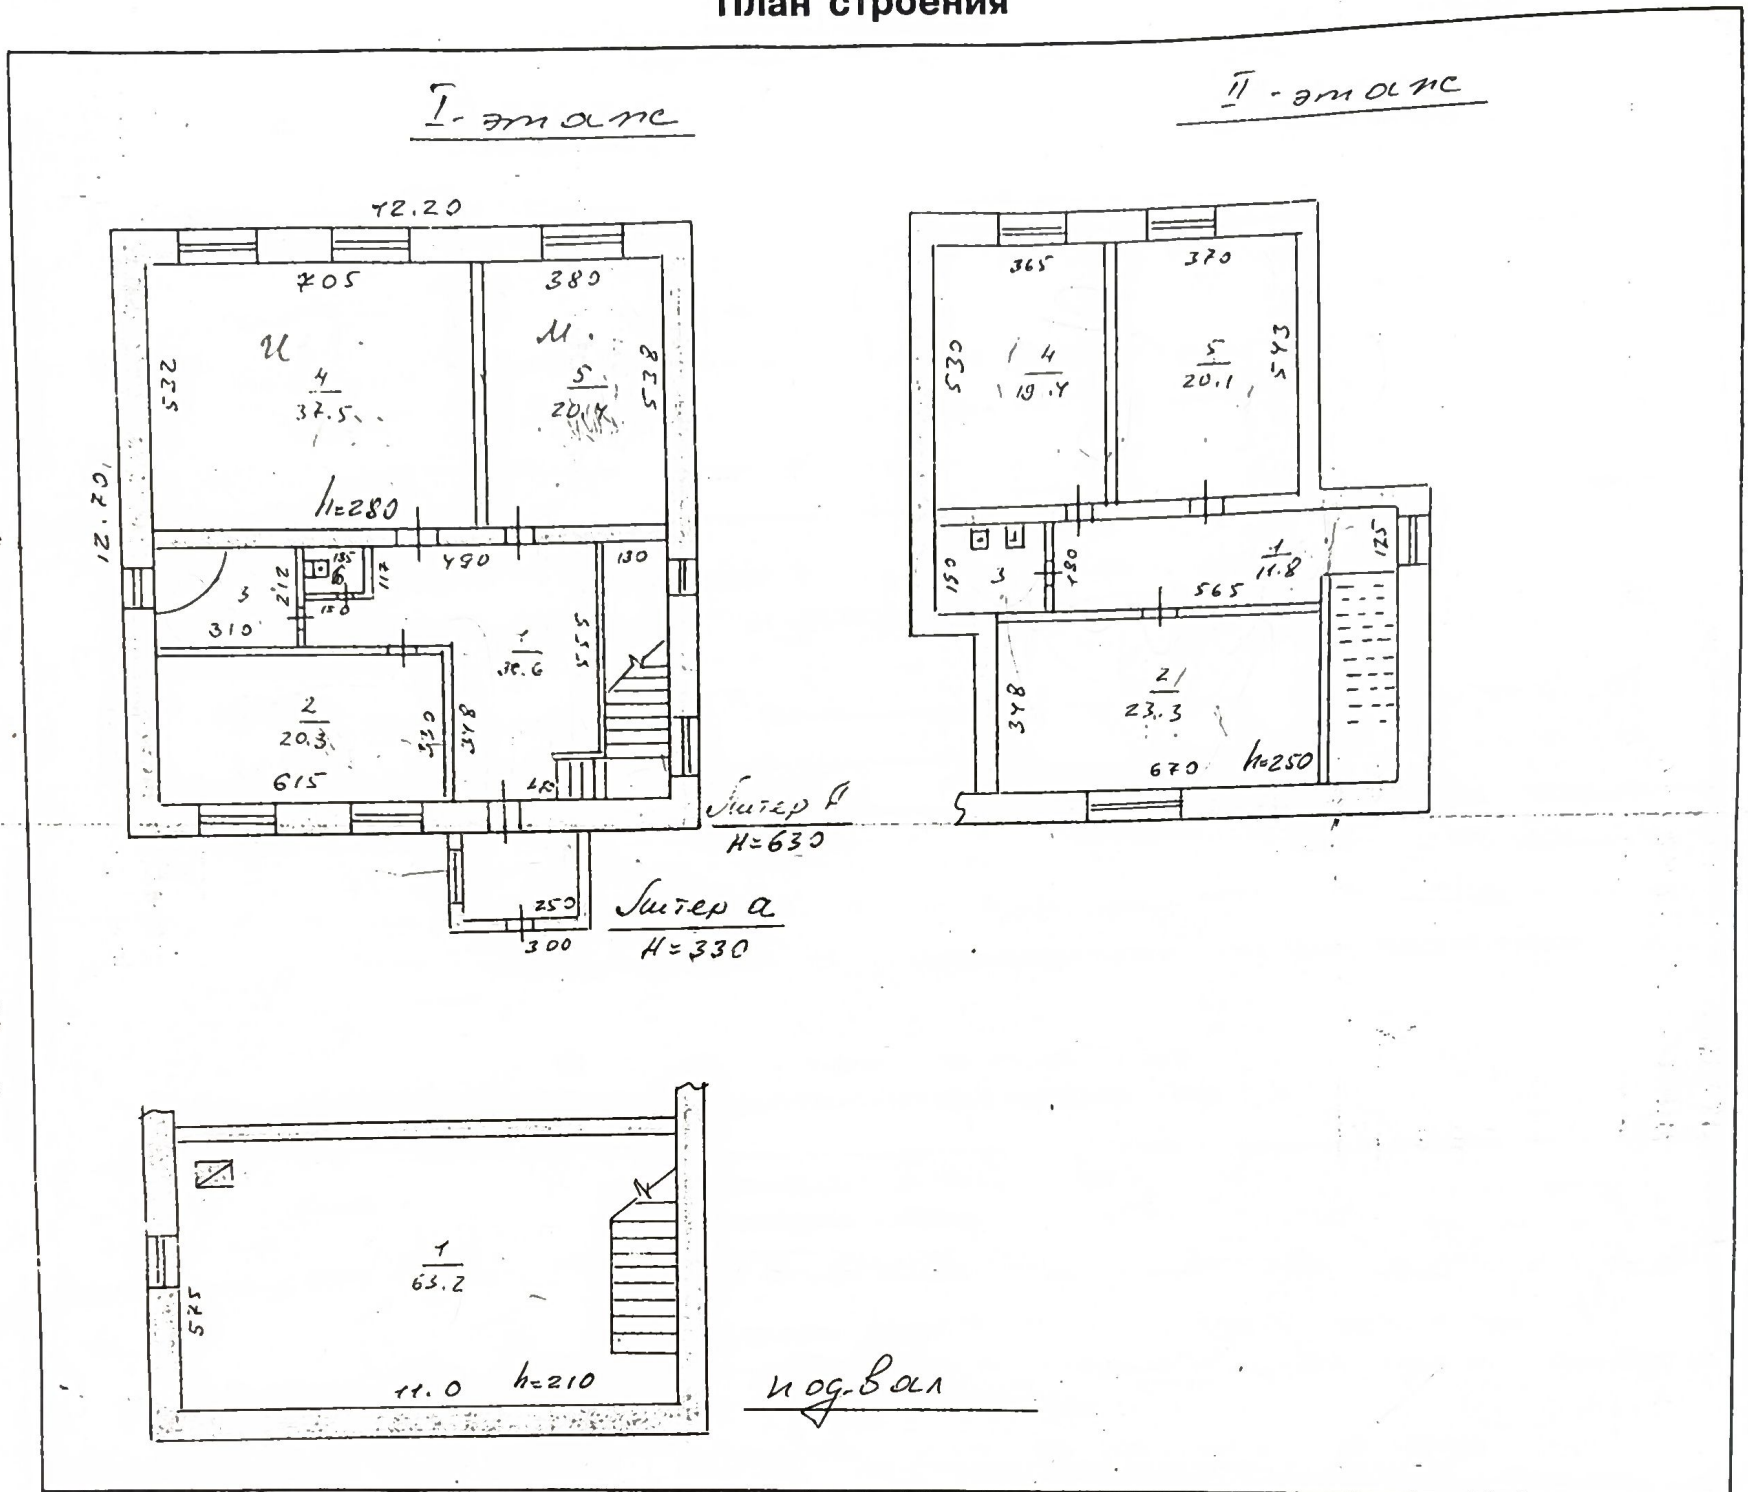

Үй жайлардың экспликациясы
Экспликация помещений

Пәтерлер саны Кол-во квартир	Тұрғын бөлмелер саны К-во жилых комнат	Жалпы алаңы Общая площадь	Оның ішінде В том числе		Пәтерлер саны Кол-во квартир	Тұрғын бөлмелер саны К-во жилых комнат	Жалпы алаңы Общая площадь	Оның ішінде В том числе	
			Тұрғын үй алаңы жилая	Қосалқы Нежилая				Тұрғын үй алаңы жилая	Қосалқы Нежилая
1	2	3	4	5	1	2	3	4	5
I-этаж									
1. коридор		30.6		30.6	4. нежилая		19.4	19.4	
2. кухня		20.3		20.3	5. нежилая		20.1	20.1	
3. ванная		6.6		6.6	Итого		78.9	62.8	16.1
4. нежилая		37.5	37.5		подвал		63.2		63.2
5. нежилая		20.4	20.4						
6. туалет		1.4		1.4	Всего:		258.9	120.7	138.2
Итого:		116.8	57.9	58.9					
II-этаж									
7. коридор		11.8		11.8					
8. нежилая		23.3	23.3						
9. санузел		4.3		4.3					

Сызықтардың өлшемін шығару

Выноска мер линий

Бұрылысты нүктелердің № № поворотных точек	Сызықтардың өлшемі, метр Меры линий, метр
1-2	31.80
2-3	17.30
3-4	10.90
4-5	14.40
5-6	8.50
6-1	11.00

Аралас учаскелердің кадастрлық нөмірлері (жер санаттары)****

Кадастровые номера (категории земель) смежных земельных участков****

Нүктесінен От точки	Нүктесіне дейін До точки	Сипаттамасы Описание
А	Б	02-036-076-078
Б	В	Земли города Актобе
В	Г	02-036-076-181
Г	А	Земли города Актобе

****Шектесулерді сипаттау жөніндегі ақпарат жер учаскесіне актіні дайындаған сәтте күшінде/Описание смежеств действительно на момент изготовления акта на земельный участок.

Жоспар шекарасындағы бөгде жер учаскелері
Посторонние земельные участки в границах плана

Жоспардағы № № на плане	Жоспар шекарасындағы бөгде жер учаскелерінің кадастрлық нөмірлері Кадастровые номера посторонних земельных участков в границах плана	Алаңы, гектар Площадь, гектар
----------------------------	--	----------------------------------

Осы акт

Азаматтарға арналған үкімет" Мемлекеттік корпорациясы" коммерциялық емес акционерлік қоғамының Актобе облысы бойынша филиалының тіркеу және жер кадастры бойынша Актобе қаласы бөлімімен жасады

Настоящий акт изготовлен отделом города Актобе по регистрации и земельному кадастру филиала некоммерческого акционерного общества "Государственная корпорация "Правительство для граждан" по Актобинской области

Мердің орны:

Место печати:

Актінің дайындалған күні:

Дата изготовления акта:

2022 жылғы «13» қазан
«13» октября 2022 года

Руководитель отдела Д.М. Жалинов

Осы актіні беру туралы жазба жер учаскесіне актілер жазылатын кітапта № 0323049 болып жазылды.

Запись о выдаче настоящего акта произведена в книге записей актов на земельный участок за № 0323049.

Осы құжат «Электрондық құжат және электрондық цифрлық қолтаңба туралы» Қазақстан Республикасының 2003 жылғы 7 қаңтардағы № 370-ІІ Заңы 7 бабының 1 тармағына сәйкес қағаз тасымалдағы құжатпен бірдей. Данный документ согласно пункту 1 статьи 7 ЗРК от 7 января 2003 года №370-ІІ «Об электронном документе и электронной цифровой подписи» равнозначен документу на бумажном носителе. Электрондық құжаттың түпнұсқалығын Siz egov.kz сайтында, сондай-ақ «электрондық үкімет» веб-порталының мобильді қосымшасы арқылы тексере аласыз. Проверить подлинность электронного документа Вы можете на egov.kz, а также посредством мобильного приложения веб-портала «электронного правительства».

